湖南省　沅江市
小型规模以上水利工程管理与保护范围划界成果图集
畔山洲垸：泵站

（审定稿）

批准单位：沅江市人民政府

审核单位：益阳市水利局

益阳市自然资源和规划局

审查单位：沅江市水利局

沅江市自然资源局

编制单位：湖南省第三测绘院

二〇二二年八月

图 册 目 录

序号	图纸名称	页码	备注
一	**水利工程分布图**		
1	沅江市小型规模以上水利工程管理与保护范围划界分布图	1	
二	**泵站工程**		
2	北洲电排站		小型
①	北洲电排站划界成果示意图	2	
3	南洲电排站		小型
①	南洲电排站划界成果示意图	3	
4	团结二电排站		小型
①	团结二电排站划界成果示意图	4	

序号	图纸名称	页码	备注

沅江市小型规模以上水利工程管理与保护范围划界分布图

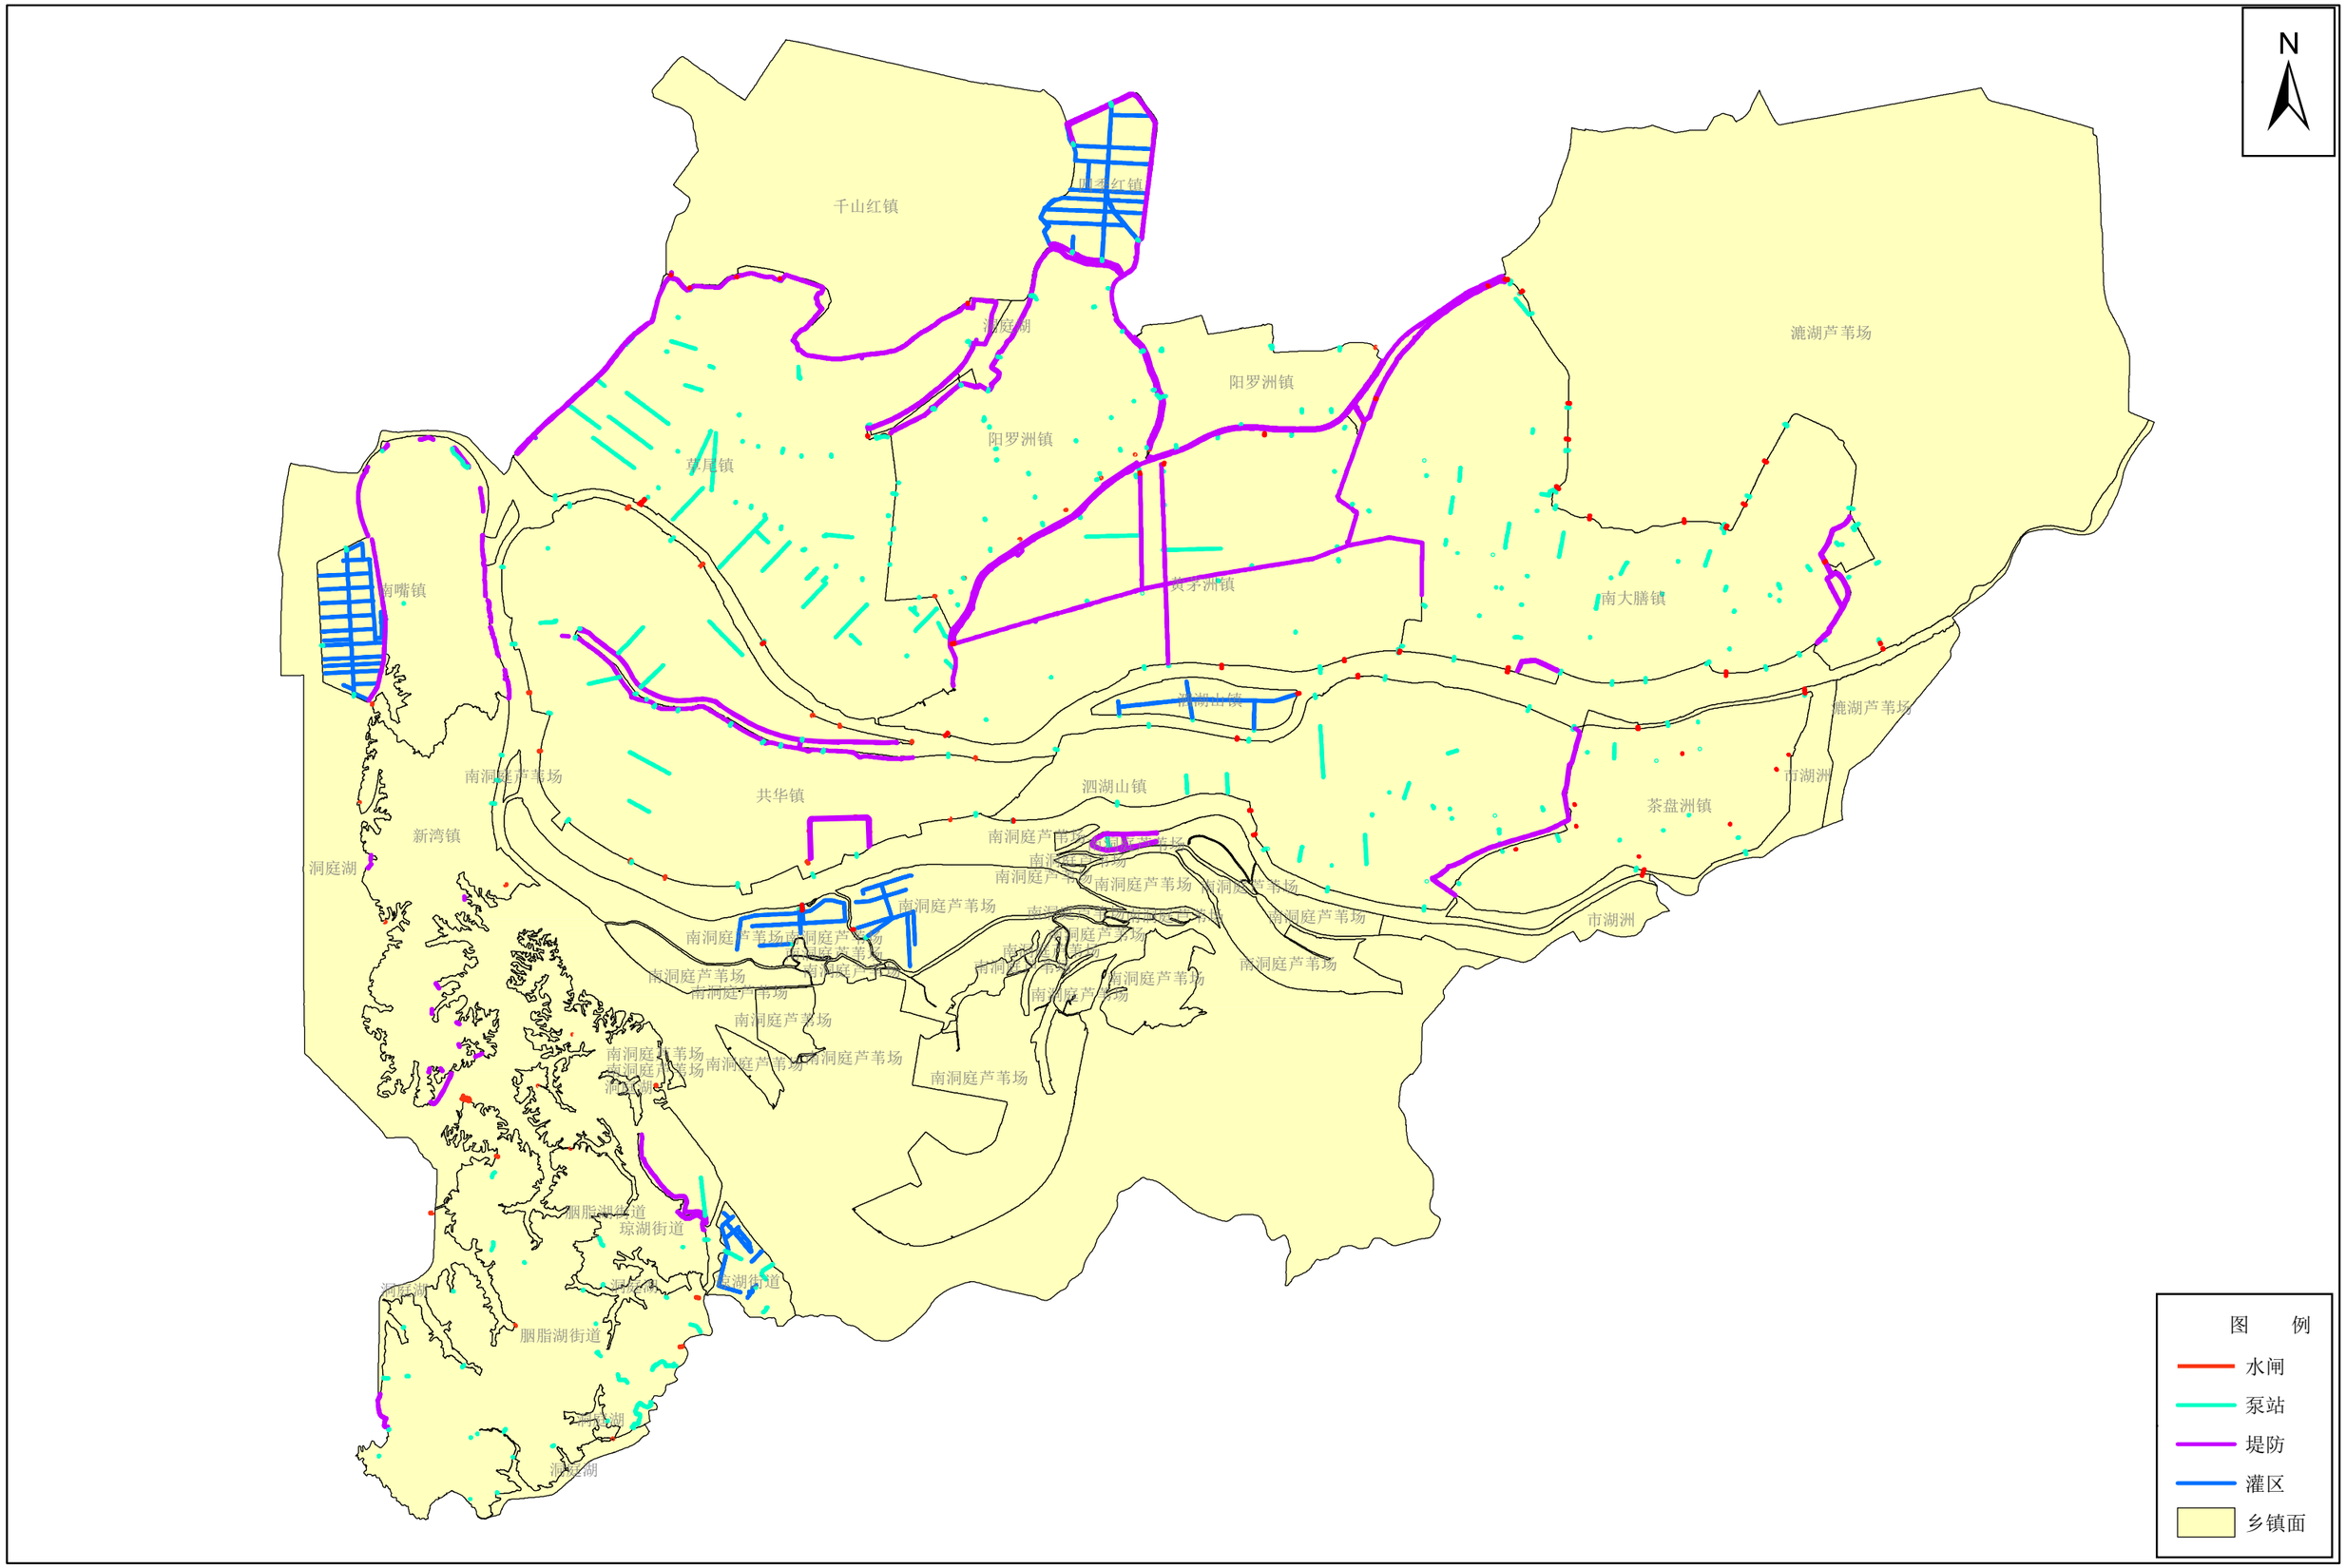

批准单位：沅江市人民政府　审核单位：益阳市水利局、益阳市自然资源和规划局 审查单位：沅江市水利局、沅江市自然资源局
2000国家大地坐标系，中央经线111度
1985国家高程基准

1:180000

制图单位：湖南省第三测绘院

北洲电排站(闸站工程)管理与保护范围划界成果示意图

批准单位：沅江市人民政府　审核单位：益阳市水利局、益阳市自然资源和规划局　审查单位：沅江市水利局、沅江市自然资源局
2000国家大地坐标系，中央经线111度
1985国家高程基准

1:500

制图单位：湖南省第三测绘院

南洲电排站(闸站工程)管理与保护范围划界成果示意图

批准单位：沅江市人民政府　审核单位：益阳市水利局、益阳市自然资源和规划局　审查单位：沅江市水利局、沅江市自然资源局
2000国家大地坐标系，中央经线111度
1985国家高程基准

1:500

制图单位：湖南省第三测绘院

团结二电排站(闸站工程)管理与保护范围划界成果示意图

批准单位：沅江市人民政府　审核单位：益阳市水利局、益阳市自然资源和规划局　审查单位：沅江市水利局、沅江市自然资源局
2000国家大地坐标系，中央经线111度
1985国家高程基准

1:500

制图单位：湖南省第三测绘院