



沅江市兴旺服饰扩建项目修建后日照分析

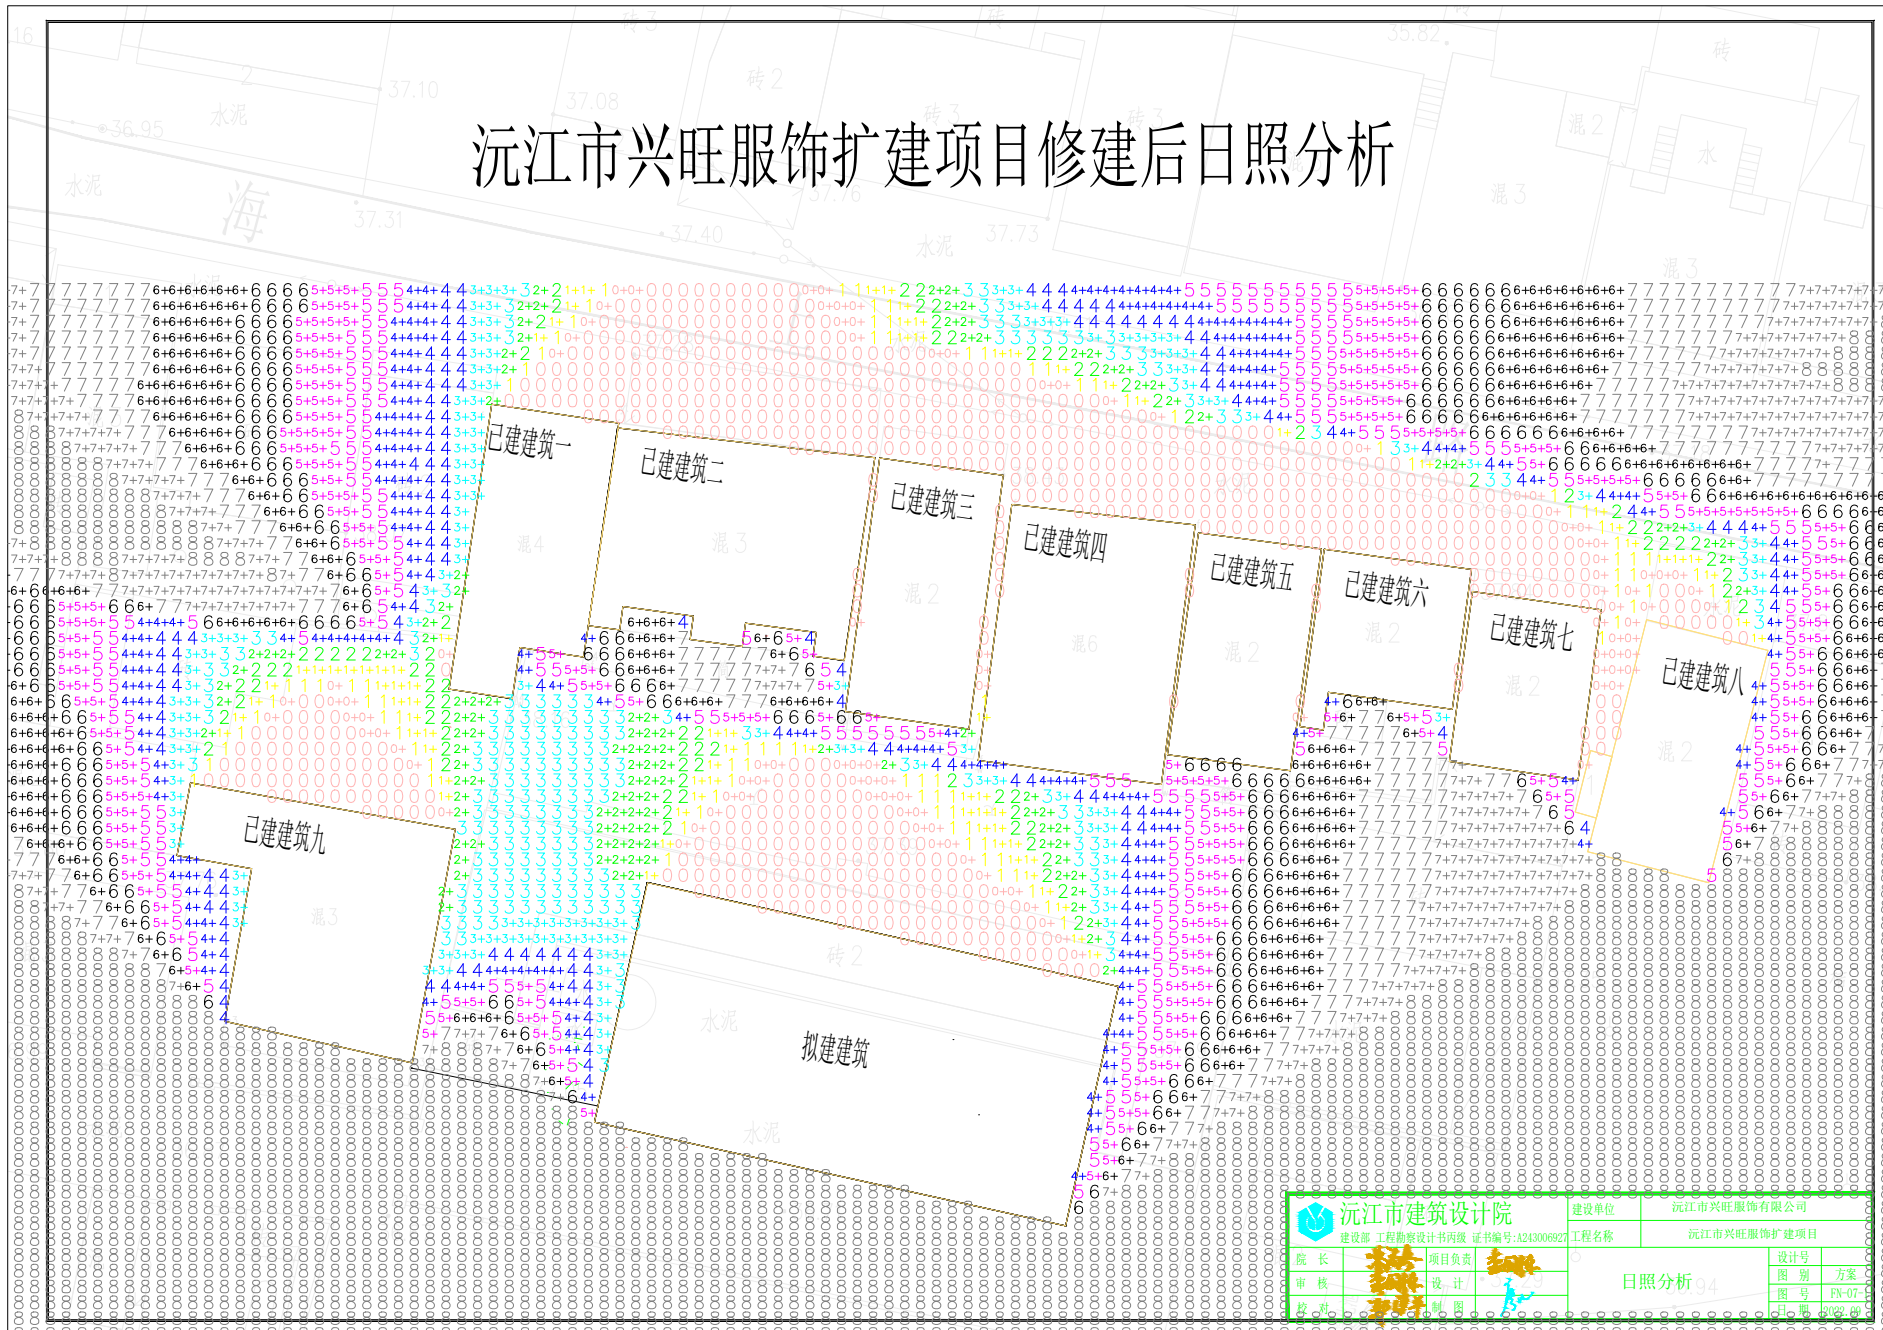

 沅江市建筑设计院 建设部 工程勘察设计师书 证书编号: A243006927		建设单位	沅江市兴旺服饰有限公司
		工程名称	沅江市兴旺服饰扩建项目
院长	项目负责	日照分析 94	设计号
审核	设计		图别
校核	制图		图号
			方案
			日照分析